


ZASADY I WARUNKI SYTUOWANIA OBIEKTÓW MALEJ ARCHITEKTURY I TABLIC  
REKLAMOWYCH ORAZ OGRODZEŃ, ICH GABARYTOW, STANDARDÓW JAKOŚCIOWYCH  
ORAZ RODZAJÓW MATERIAŁÓW BUDOWLANYCH Z JAKICH MOGĄ BYĆ WYKONANE

SUCHA BESKIDZKA

SKALA 1: 20 000

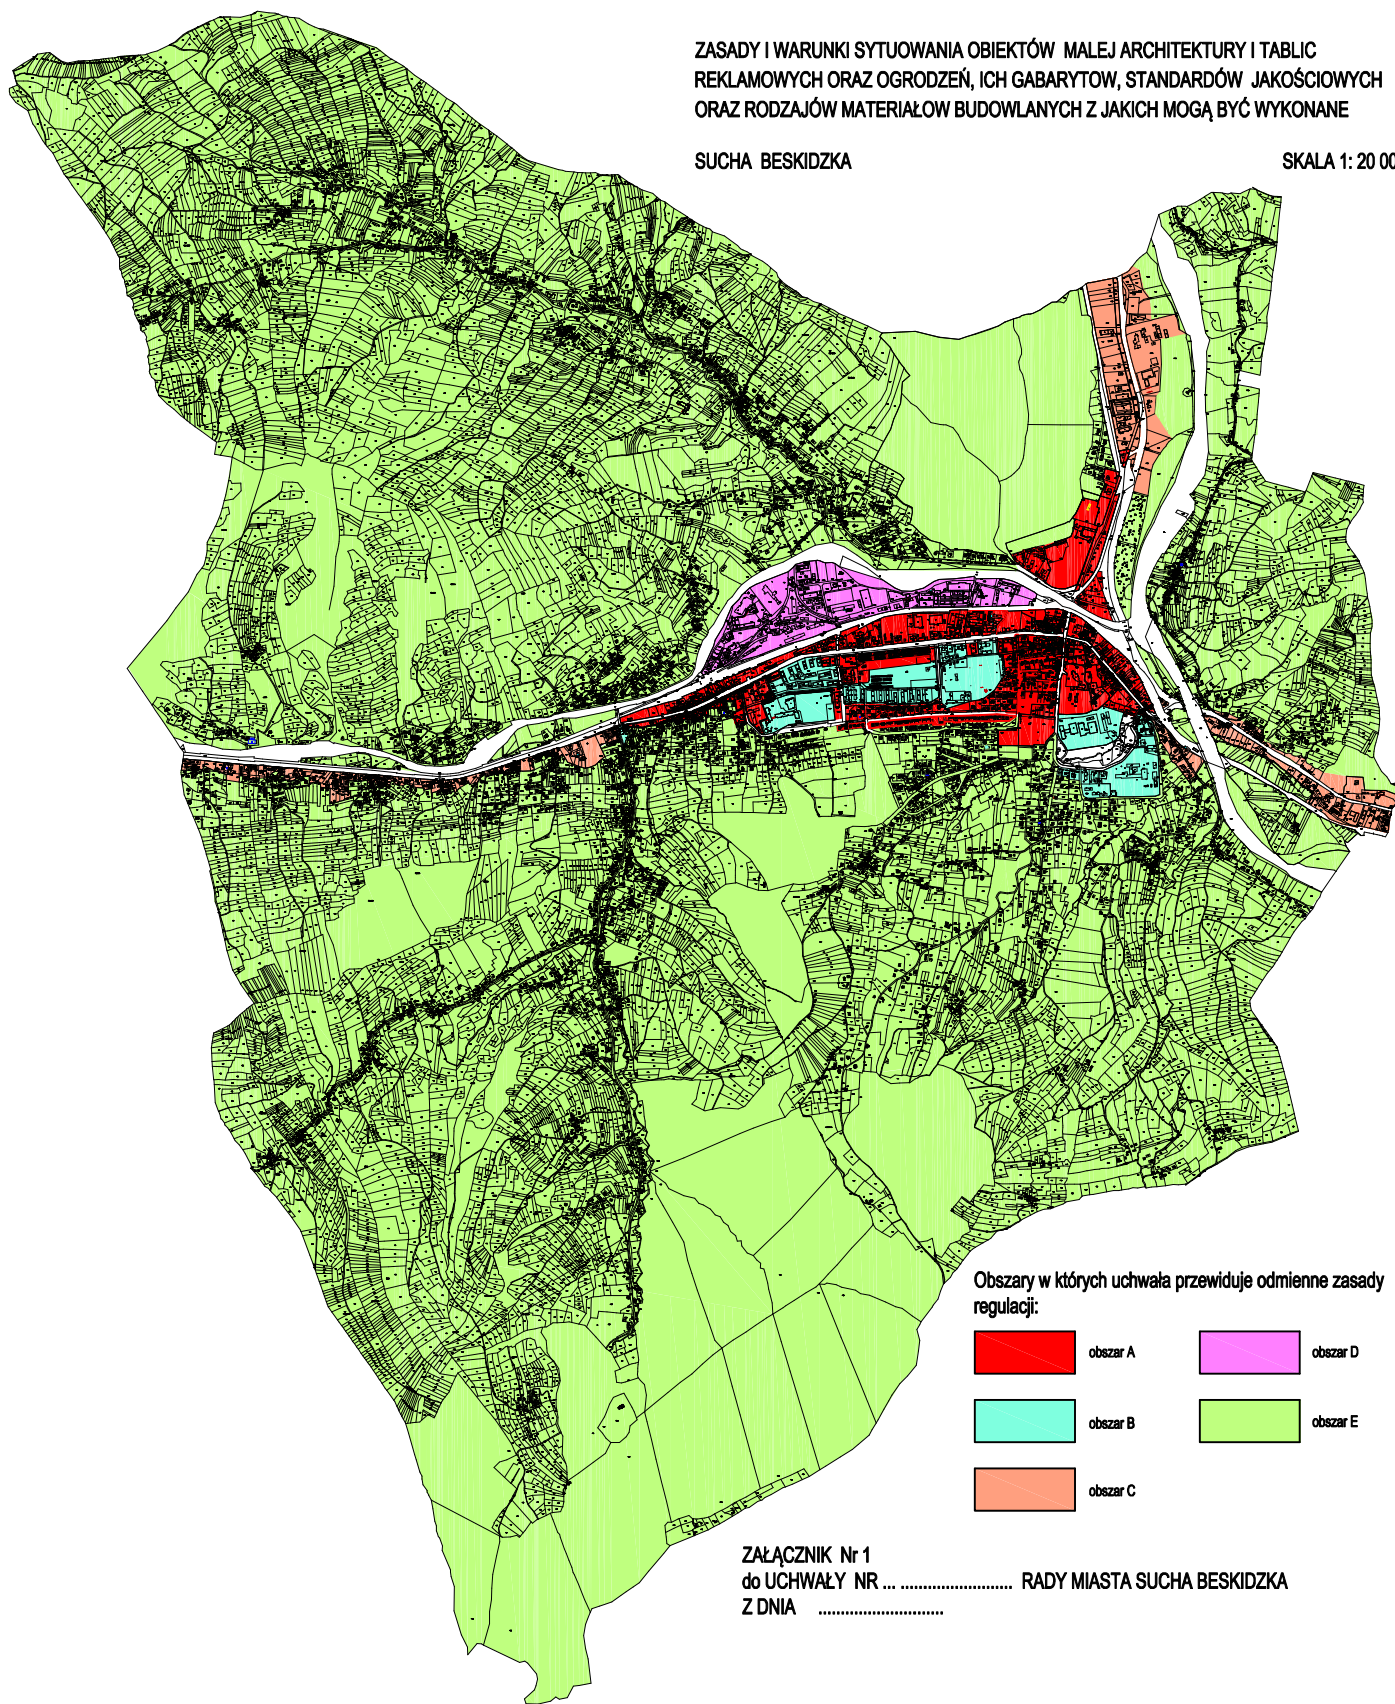

ZAŁĄCZNIK Nr 1  
do UCHWAŁY NR ... RADY MIASTA SUCHA BESKIDZKA  
Z DNIA .....